

ODBOR DOPRAVY, KOUNICOVA 67, 601 67 BRNO

Číslo jednací

MMB/0228442/2018

Spisová značka

5400/OD/MMB/0094475/2017

Vyřizuje

Bc. Eva Pelčáková, DiS.

Brno dne

2018-05-30

Tel. 542174228

<b>STATUTÁRNÍ MĚSTO BRNO</b>	
Městská část Brno-Vinohrady	
30. 05. 2018	
Došlo dne:.....	
Č.j.:.....	2727
Příloha: .....	

Číslo dopor


Zpracovatel

Ukládací znak

**VEŘEJNÁ VYHLÁŠKA****OPATŘENÍ OBECNÉ POVAHY****stanovení změny místní úpravy provozu na pozemní komunikaci**

Magistrát města Brna, Odbor dopravy, jako příslušný orgán státní správy podle § 124 odst. 6 zákona č. 361/2000 Sb., o provozu na pozemních komunikacích a o změnách některých zákonů, ve znění pozdějších předpisů (dále jen zákon o silničním provozu) a podle § 171 a následně části šesté zákona č. 500/2004 Sb., správní řád, ve znění pozdějších předpisů (dále jen správní řád) na základě žádosti Úřadu městské části města Brna, Brno-Vinohrady, Odbor finanční a výstavby, Velkopavlovická 25, 628 00 o stanovení úpravy provozu na pozemní komunikaci a po předchozím písemném vyjádření Policie ČR, KŘP JMK SPDI Brno, č.j.: KRPB-25864-1/ČJ-2018-0600DI, ze dne 27.02.2018 vydává podle § 77 odst. 1 písm. c) zákona o silničním provozu

**stanovení úpravy provozu na místní pozemní komunikaci ul. Bořetická 14**

 spočívající v umístění svislého dopravního značení vyhrazené parkoviště (IP 12) vč. dodatkové tabulky (E13) s uvedením registrační značky vozidla 1BK 3279  a vodorovného dopravního značení vyhrazené parkoviště pro vozidlo přepravující osobu těžce postiženou nebo těžce pohybově postiženou (V 10f).

Platnost tohoto stanovení je podmíněna vydáním rozhodnutí, kterým bylo pravomocně povoleno zvláštní užívání komunikace.

**Odůvodnění**

Toto stanovení bylo vydáno na základě žádosti Úřadu městské části města Brna, Brno-Vinohrady, Odbor finanční a výstavby, Velkopavlovická 25, 628 00 Brno o stanovení místní úpravy provozu na místní komunikaci ul. Bořetická 14 z důvodu zřízení vyhrazeného parkování pro osobu těžce postiženou nebo těžce pohybově postiženou.

Připomínky a námitky k návrhu opatření obecné povahy podle § 172 odst. 4 a 5 správního řádu nebyly Magistrátu města Brna, Odboru dopravy, jako věcně a místně příslušnému správnímu orgánu ve stanovené lhůtě doručeny.

**Poučení**

Proti opatření obecné povahy, podle § 173 odst. 2 správního řádu, nelze podat opravný prostředek.

Opatření obecné povahy nabývá účinnosti patnáctým dnem po dni vyvěšení této veřejné vyhlášky.

„otisk úředního razítka“

Bc. Eva Pelčáková, DiS.  
referent oddělení místní a přechodné úpravy  
provozu na pozemních komunikacích

Č.j.: MMB/0228442/2018

Vyvěšeno dne: 31.5.2018

Sejmuto dne: .....

Razítko a podpis orgánu, který potvrzuje vyvěšení a sejmutí z úřední desky:

**Příloha:** situace dopravního značení

**Obdrží:**

MMB-OVV (se žádostí o vyvěšení na úřední desku a umožnění dálkového přístupu) (DS)


ÚMČ Brno-Vinohrady (se žádostí o vyvěšení na úřední desku na dobu nejméně 15 dnů) (DS)

Brněnské komunikace a.s., Správní středisko (DS)

PČR KŘP JMK, SPDI BM a BO (Č.j.: KRPB-25864-1/ČJ-2018-0600DI, ze dne 27.02.2018) (DS)

# UL. BOŘETICKÁ - MK

Poznámka: - DZ bude realizováno podle TP65 a TP133  
 - na základě požadavku PCR je vyhrazené parkovací stání navrženo ke stávajícímu se společným maipulačním prostorem

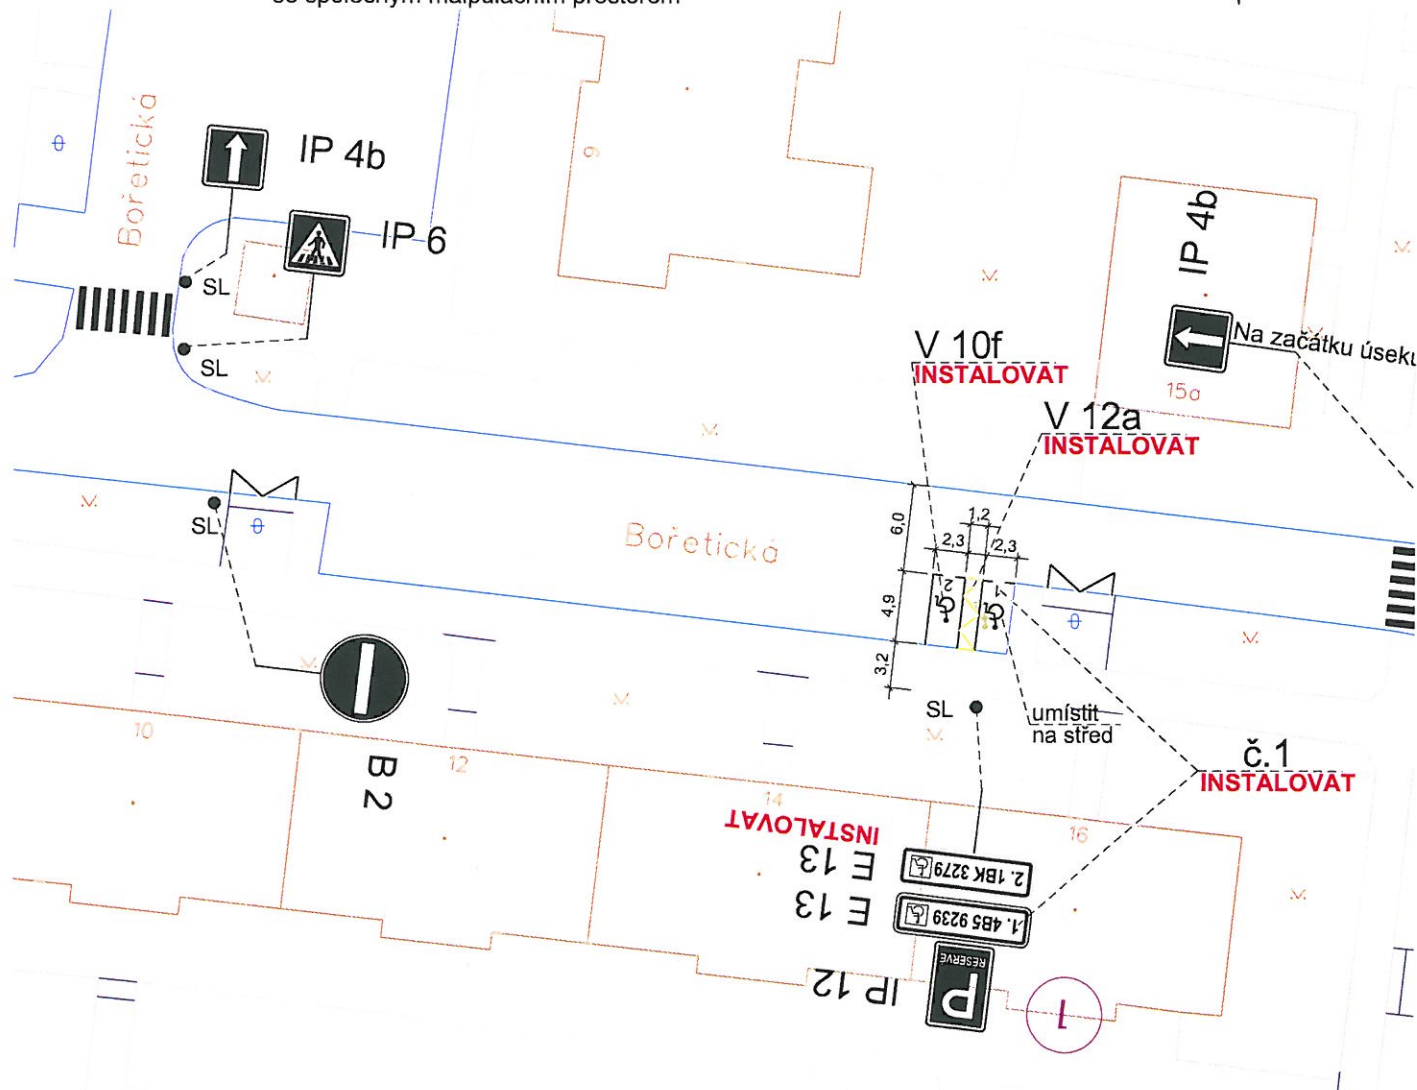

č.j.: KRPB - / ČJ - 2018- 0600DI  
 SPDI - souhlasí s DZ i se ZUK

## LEGENDA:

- B 1 V.1a DOPRAVNÍ ZNAČENÍ STÁVAJÍCÍ
- B 1 Instalovat V.1a Instalovat DOPRAVNÍ ZNAČENÍ NAVRHOVANÉ
- B 1 Odstranit V.1a Odstranit DOPRAVNÍ ZNAČENÍ RUŠENÉ

VEDOUCÍ ÚDI	GENER. PROJEKTANT	VYPRACOVAL	KONTROLOVAL	Brněnské komunikace a.s. ÚTVAR DOPRAVNÍHO INŽENÝRSTVÍ	
ING. A. HAVLÍČEK	M. HORVÁTHOVÁ	M. HORVÁTHOVÁ	ING. M. PERNICA		
OBJEDNATEL DOKUMENTACE: STATUTÁRNÍ MĚSTO BRNO				DATUM	ÚNOR 2018
NÁZEV AKCE:				FORMÁT	A4
DOPRAVNÍ ZNAČENÍ				STUPEŇ	
<b>ULICE BOŘETICKÁ - MK</b>				MĚŘÍTKO	1:500
				Č. ZAKÁZKY	112-2018
NÁZEV VÝKRESU:				ČÍSLO PARÉ	ČÍSLO VÝKRESU
VYHAZENÉ PARKOVÁNÍ PRO ZDRAVOTNĚ POSTIŽENÉHO OBČANA					<b>01.1</b>