

XVII. zasedání Zastupitelstva m. č. Brno – Vinohrady
konané dne 10. 9. 2018

Název:

**Návrh na dispozici s majetkem - pozemek p. č. 8882 a část pozemku p. č. 7623/28 –
aktualizace vyjádření**

Obsah:

Na základ žádosti firmy LAMPLOTA.EU s.r.o. schválila Rada MČ dne 29. 1. 2014 záměr výstavby garážového domu na pozemku p. č. 8882 a části pozemku p. č. 7623/28 a vzala na vědomí informaci Ředitelství silnic a dálnic, že se ŘSD bude vyjadřovat až ke konkrétním záměrům v ochranném pásmu budoucího tunelu.

Následně dne 16. 3. 2015 doporučilo Zastupitelstvo městské části schválit prodej pozemku p. č. 8882 v k. ú. Židenice za účelem výstavby garážového domu a prodej části pozemku p. č. 7623/28 k. ú. Židenice za účelem zřízení příjezdové komunikace ke garážovému domu.

Majetkový odbor MMB sdělil, že nelze smluvně zajistit prodej předmětných pozemků za účelem výstavby garážového domu a rovněž nelze smluvně zajistit podmínky a požadavky ŘSD a požádal městskou část o aktualizaci vyjádření k prodeji dotčených pozemků. Zastupitelstvo MČ dne 14. 3. 2016 doporučilo schválit prodej dotčených pozemků výlučně k účelu výstavby garážového domu a příjezdové komunikace.

V současné době Majetkový odbor připravuje záležitost k projednání v orgánech města a vzhledem k časové prodlevě od posledního vyjádření znovu žádá o aktualizaci vyjádření městské části.

N á v r h u s n e s e n í:

Zastupitelstvo m. č. Brno – Vinohrady

d o p o r u č u j e

Zastupitelstvu města Brna s c h v á l i t
prodej pozemku p. č. 8882 v k. ú. Židenice výlučně za účelem výstavby garážového domu a
části pozemku p. č. 7623/28 v k. ú. Židenice výlučně za účelem zřízení příjezdové
komunikace ke garážovému domu

Stanovisko dotčených orgánů:


Rada m. č. Brno – Vinohrady projednala dne 29. 8. 2018 – d o p o r u č u j e.

Zpracoval:

Ing. Květoslav Pekárek

Předkládá:

Rada m. č. Brno – Vinohrady

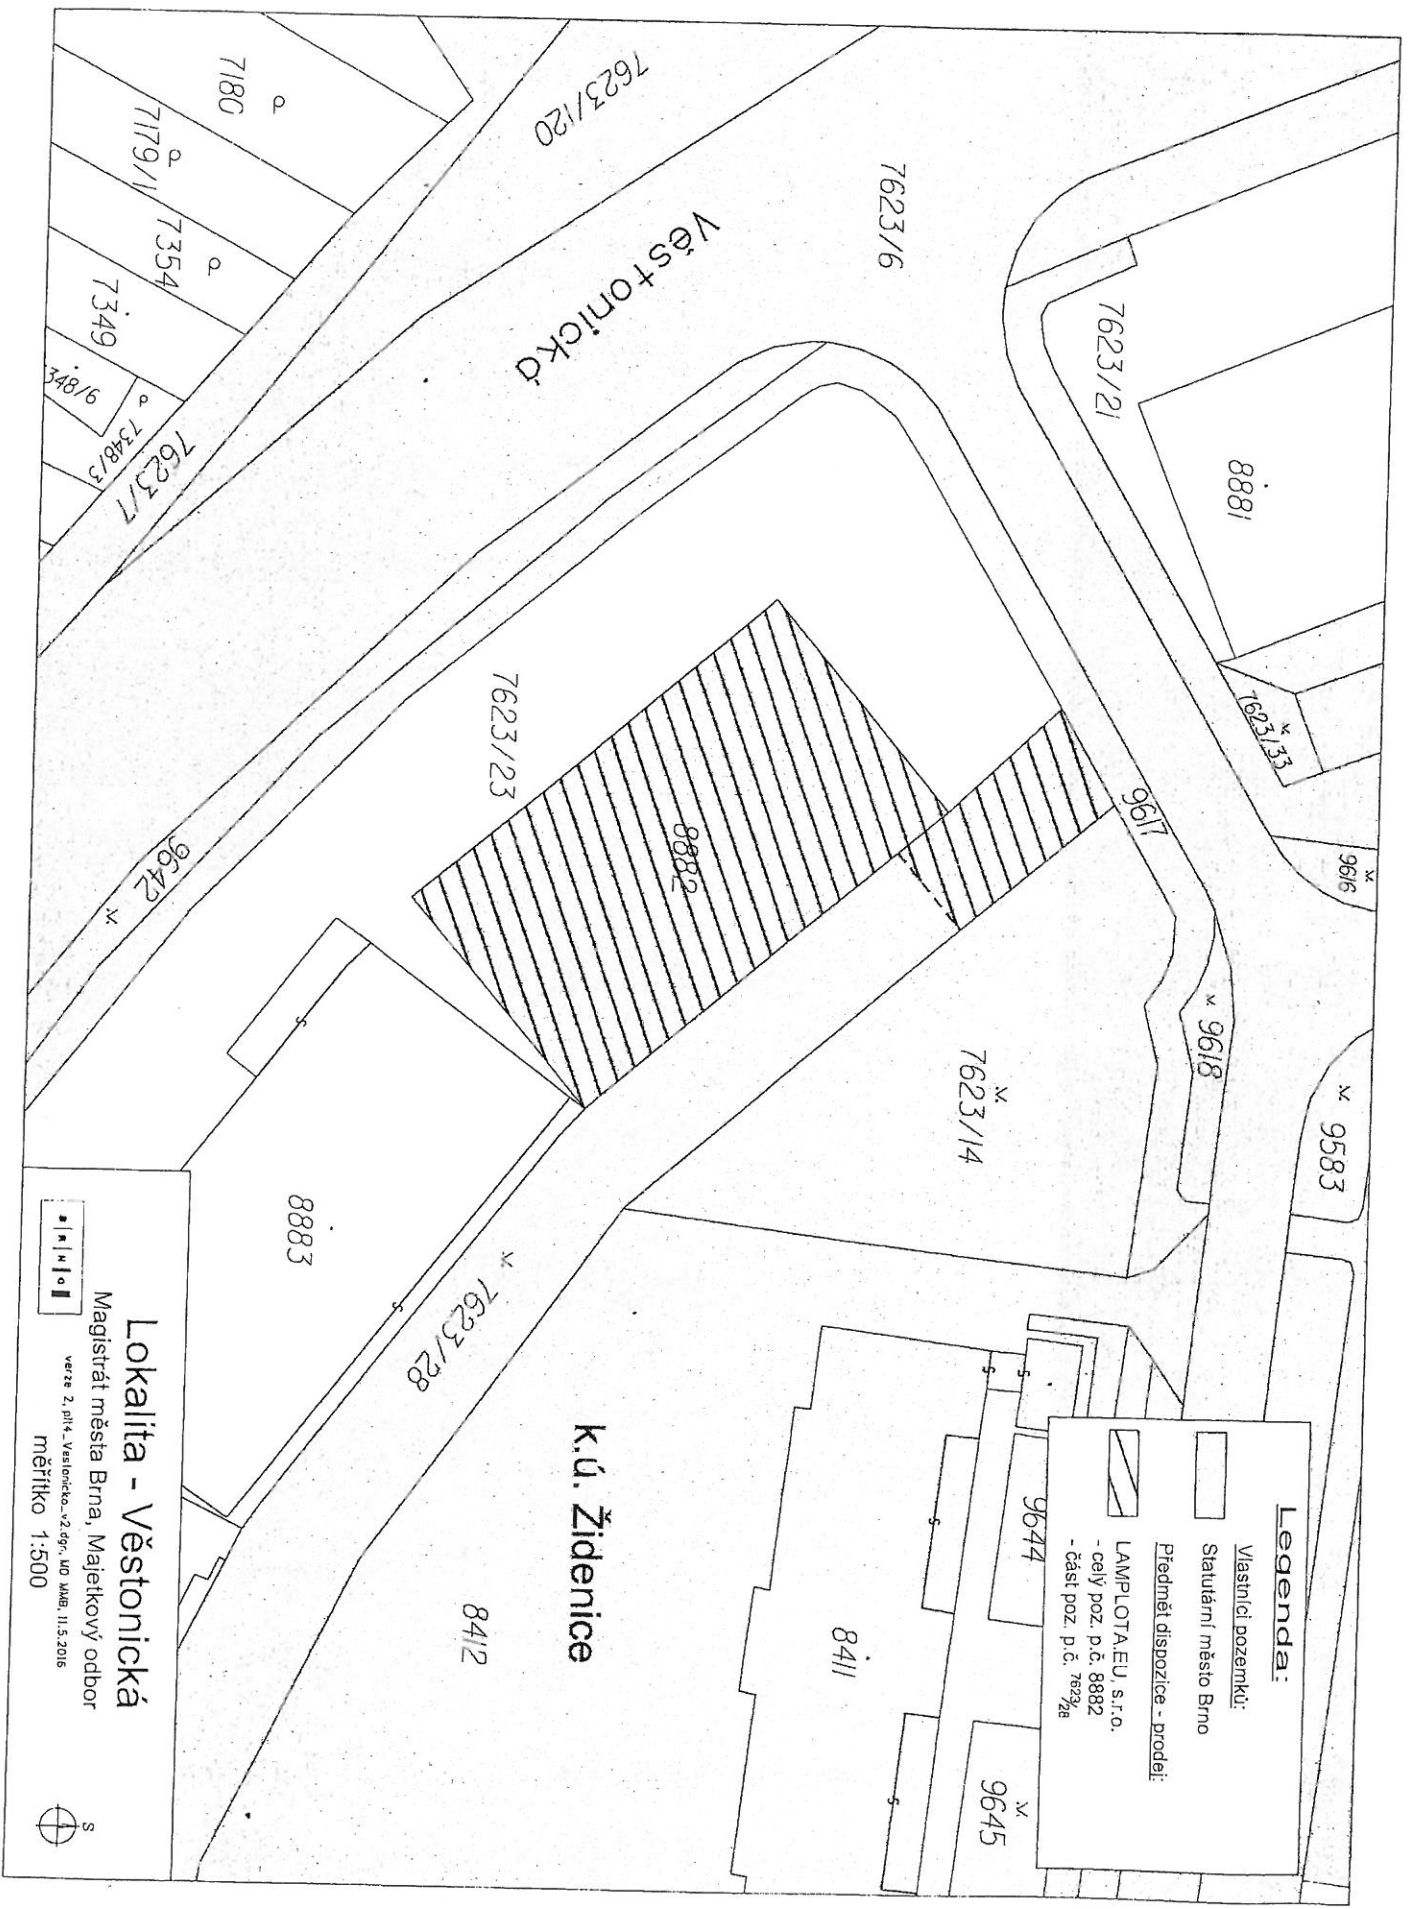

Legenda:

- Vlastníci pozemků:
- Statutární město Brno
- Předmět dispozice - prodej:
- LAMPLOTA.EU, s.r.o.
- celý poz. p.č. 8882
- část poz. p.č. 7623/28

k.ú. Židenice

Lokalita - Věstonická

Magistrát města Brna, Majetkový odbor

verze 2, plik, Věstonicka, v2.dgn, MO MMR, 11.5.2016
měřítko 1:500

