

Rada m. č. Brno - Vinohrady

K bodu: 9

I. zasedání Zastupitelstva m. č. Brno – Vinohrady
konané dne 17. 12. 2018

Název:

Vyjádření k dispozici s majetkem – pozemky u domu Velkopavlovická 3

Obsah:

Společenství vlastníků Velkopavlovická 3 hodlá provést opravu a modernizaci domu. Při projekčních pracích bylo zjištěno, jako i v jiných případech, že pozemky pod balkony a vstupním schodištěm jsou ve vlastnictví města Brna. Společenství žádá o odkup dotčených částí pozemků.

N á v r h u s n e s e n í:

Zastupitelstvo m. č. Brno – Vinohrady

s o u h l a s í

s prodejem pozemku p. č. 8450 a částí pozemků p. č. 8441/1, 8447 a 8451 vše v k. ú. Židenice pod balkony a vstupním schodištěm do domu Velkopavlovická 3

Stanovisko dotčených orgánů:


Rada m. č. Brno – Vinohrady projednala dne 31. 10. 2018 – d o p o r u č u j e.

Zpracoval:


Ing. Květoslav Pekárek

Předkládá:

Rada m. č. Brno – Vinohrady

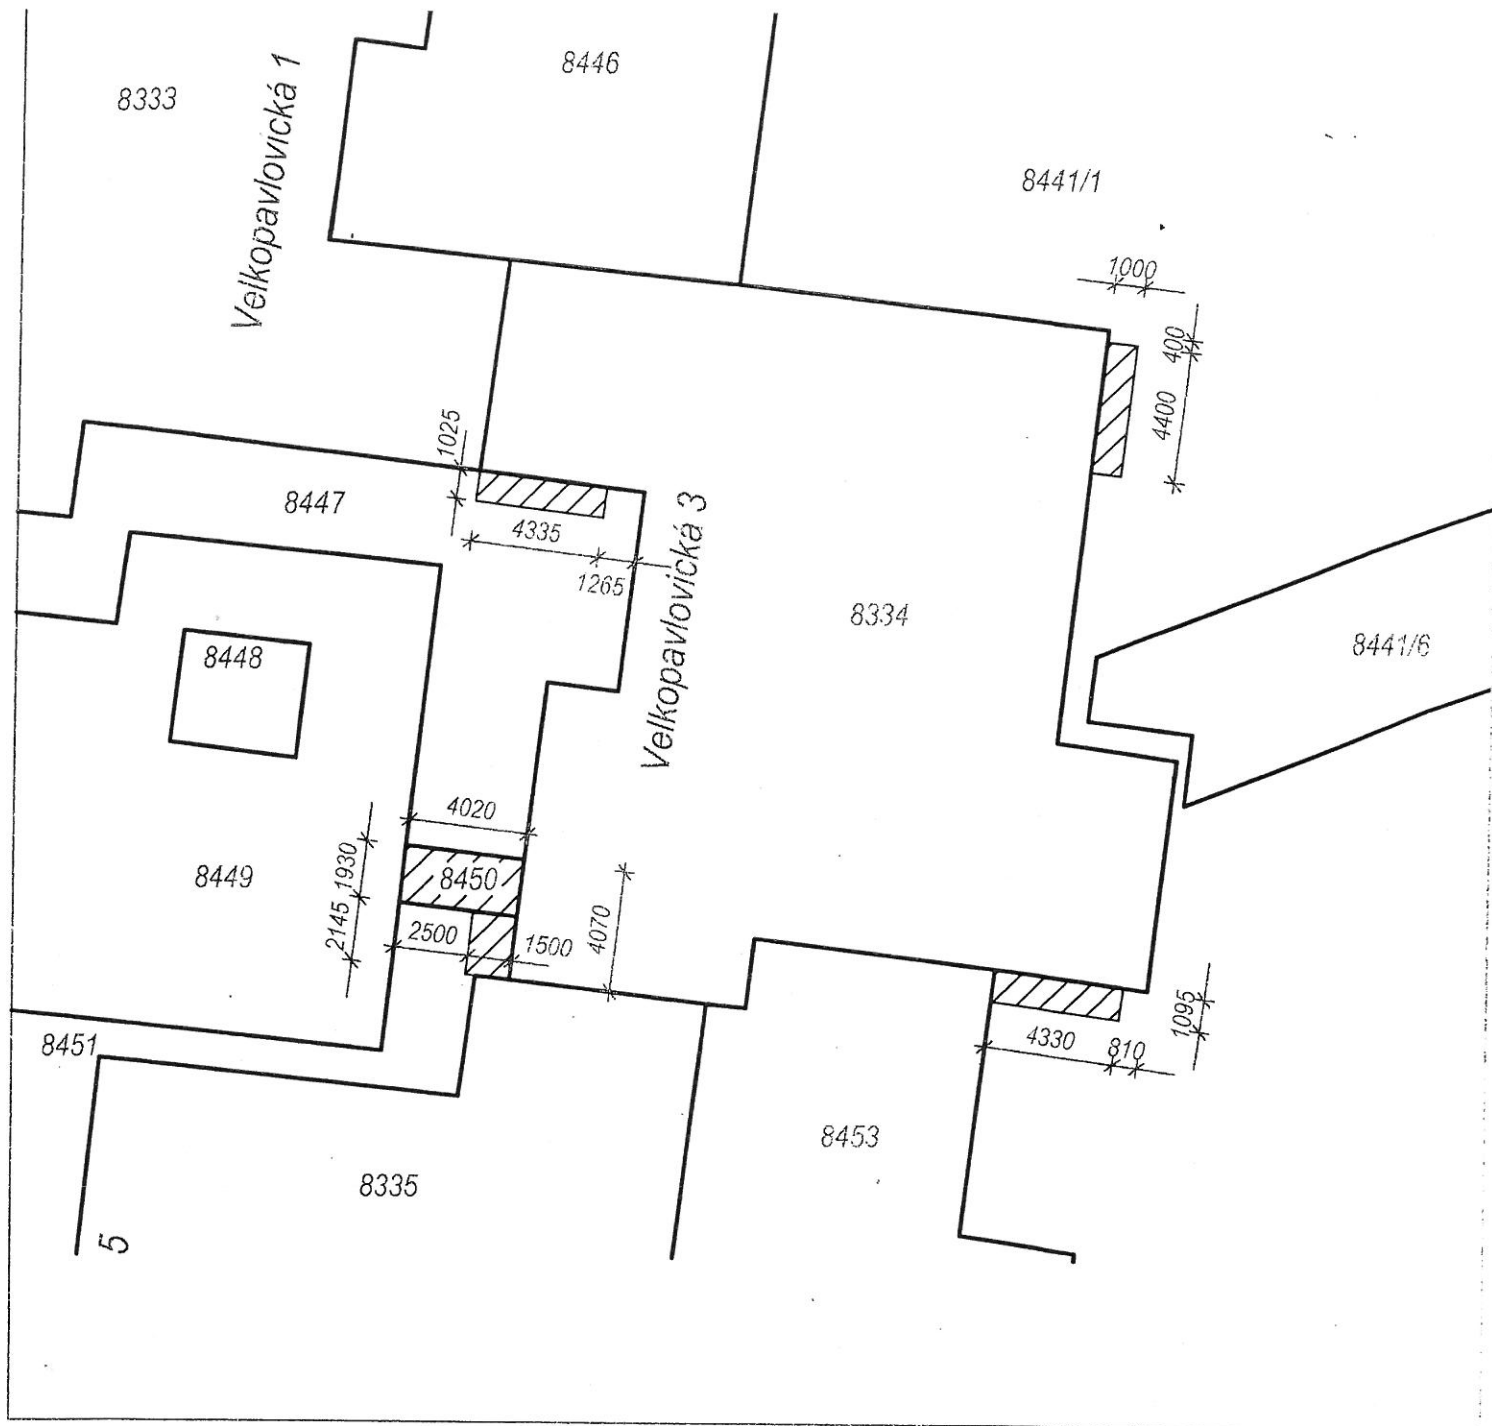

PLOCHA KONSTRUKCÍ OBJEKTU NA POZEMCÍCH
A NAD POZEMKY MĚSTA BRNA - CELKEM 24,53 m²

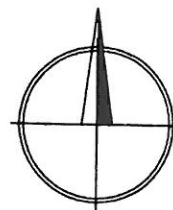

ZODP. PROJEKTANT: Ing. Radek Vala		Ing. Radek Vala Ríšova 9, Brno tel. 604 237 513	
INVESTOR: Společenství vlastníků Velkopavlovická 3, Brno			
AKCE:			
Oprava a modernizace BD Velkopavlovická 3		DATUM	06/2018
		STUPEŇ	SP
Situace		FORMÁT	2A4
		Měřítko	Č. výkresu
		1:250	C.4