

Magistrát města Brna  
Odbor dopravy

STATUTARNÍ MĚSTO BRNO Městská část Brno-Vinohrady	Číslo dopor
Dušlo dne: 7. 06. 2019	Zpracovatel
Č.j.: 2905	Ukládací znak
Příloha: .....	

97  
B | R | N | O

SP. ZN.: 5400/OD/MMB/0056024/2019  
Č. J.: MMB/0240617/2019

VYŘIZUJE: Bc. Eva Pelčáková, DiS.  
TEL./E-MAIL: 542174228/pelcakova.eva@brno.cz

Brno 2019-06-06

## VEŘEJNÁ VYHLÁŠKA

### OPATŘENÍ OBECNÉ POVAHY stanovení změny místní úpravy provozu na pozemní komunikaci

Magistrát města Brna, Odbor dopravy, jako příslušný orgán státní správy podle § 124 odst. 6 zákona č. 361/2000 Sb., o provozu na pozemních komunikacích a o změnách některých zákonů, ve znění pozdějších předpisů (dále jen zákon o silničním provozu) a podle § 171 a následně části šesté zákona č. 500/2004 Sb., správní řád, ve znění pozdějších předpisů (dále jen správní řád) na základě žádosti o stanovení úpravy provozu na pozemní komunikaci a po předchozím písemném vyjádření Policie ČR, KŘP JMK SPDI Brno, č.j.: KRPB-18266-1/ČJ-2019-0600DI, ze dne 29.01.2019 vydává podle § 77 odst. 1 písm. c) zákona o silničním provozu

#### stanovení úpravy provozu na místní pozemní komunikaci ul. Velkopavlovická 17

spočívající v umístění svislého dopravního značení vyhrazené parkoviště (IP 12) vč. dodatkové tabulky (E13) s uvedením registrační značky vozidla 7B6 3464 ČR, a vodorovného dopravního značení vyhrazené parkoviště pro vozidlo přepravující osobu těžce postiženou nebo těžce pohybově postiženou (V 10f).

Platnost tohoto stanovení je podmíněna vydáním rozhodnutí, kterým bylo pravomocně povoleno zvláštní užívání komunikace.

### Odůvodnění

Toto stanovení bylo vydáno na základě žádosti o stanovení místní úpravy provozu na místní komunikaci ul. Velkopavlovická 17 z důvodu zřízení vyhrazeného parkování pro osobu těžce postiženou nebo těžce pohybově postiženou.

Připomínky a námítky k návrhu opatření obecné povahy podle § 172 odst. 4 a 5 správního řádu nebyly Magistrátu města Brna, Odboru dopravy, jako věcně a místně příslušnému správnímu orgánu ve stanovené lhůtě doručeny.

### Poučení

Proti opatření obecné povahy, podle § 173 odst. 2 správního řádu, nelze podat opravný prostředek. Opatření obecné povahy nabývá účinnosti patnáctým dnem po dni vyvěšení této veřejné vyhlášky.



Bc. Eva Pelčáková, DiS.  
referent oddělení místní a přechodné úpravy  
provozu na pozemních komunikacích

Č. J.: MMB/0240617/2019

Vyvěšeno dne: 7.6.2019

Sejmuto dne: .....

Razítko a podpis orgánu, který potvrzuje vyvěšení a sejmutí z úřední desky:

**PŘÍLOHA:**

situace dopravního značení

**OBDRŽÍ:**

MMB-OVV (se žádostí o vyvěšení na úřední desku) (DS)

ÚMČ Brno-Vinohrady (se žádostí o vyvěšení na úřední desku na dobu nejméně 15 dnů) (DS)


Brněnské komunikace a.s., Správní středisko (DS)

PČR KŘP JMK, SPDI BM a BO (Č.j.: KRPB-18266-1/ČJ-2019-0600DI, ze dne 29.01.2019) (DS)

# UL. VELKOPAVLOVICKÁ 17 - MK

Pozn.: - DZ bude realizováno podle TP 65 a TP 133

- BKOM souhlasí za vlastníka komunikace s vydáním rozhodnutí o povolení zvláštního užívání silnice nebo místní komunikace pro zřizování vyhrazeného parkovacího stání na dobu jednoho roku, nejdéle však do zavedení oblasti placeného stání, v souladu s příslušným nařízením statutárního města Brna, kterým se vymezují místní komunikace nebo jejich úseky, jež lze užít ke stání vozidel jen po zaplacení ceny.

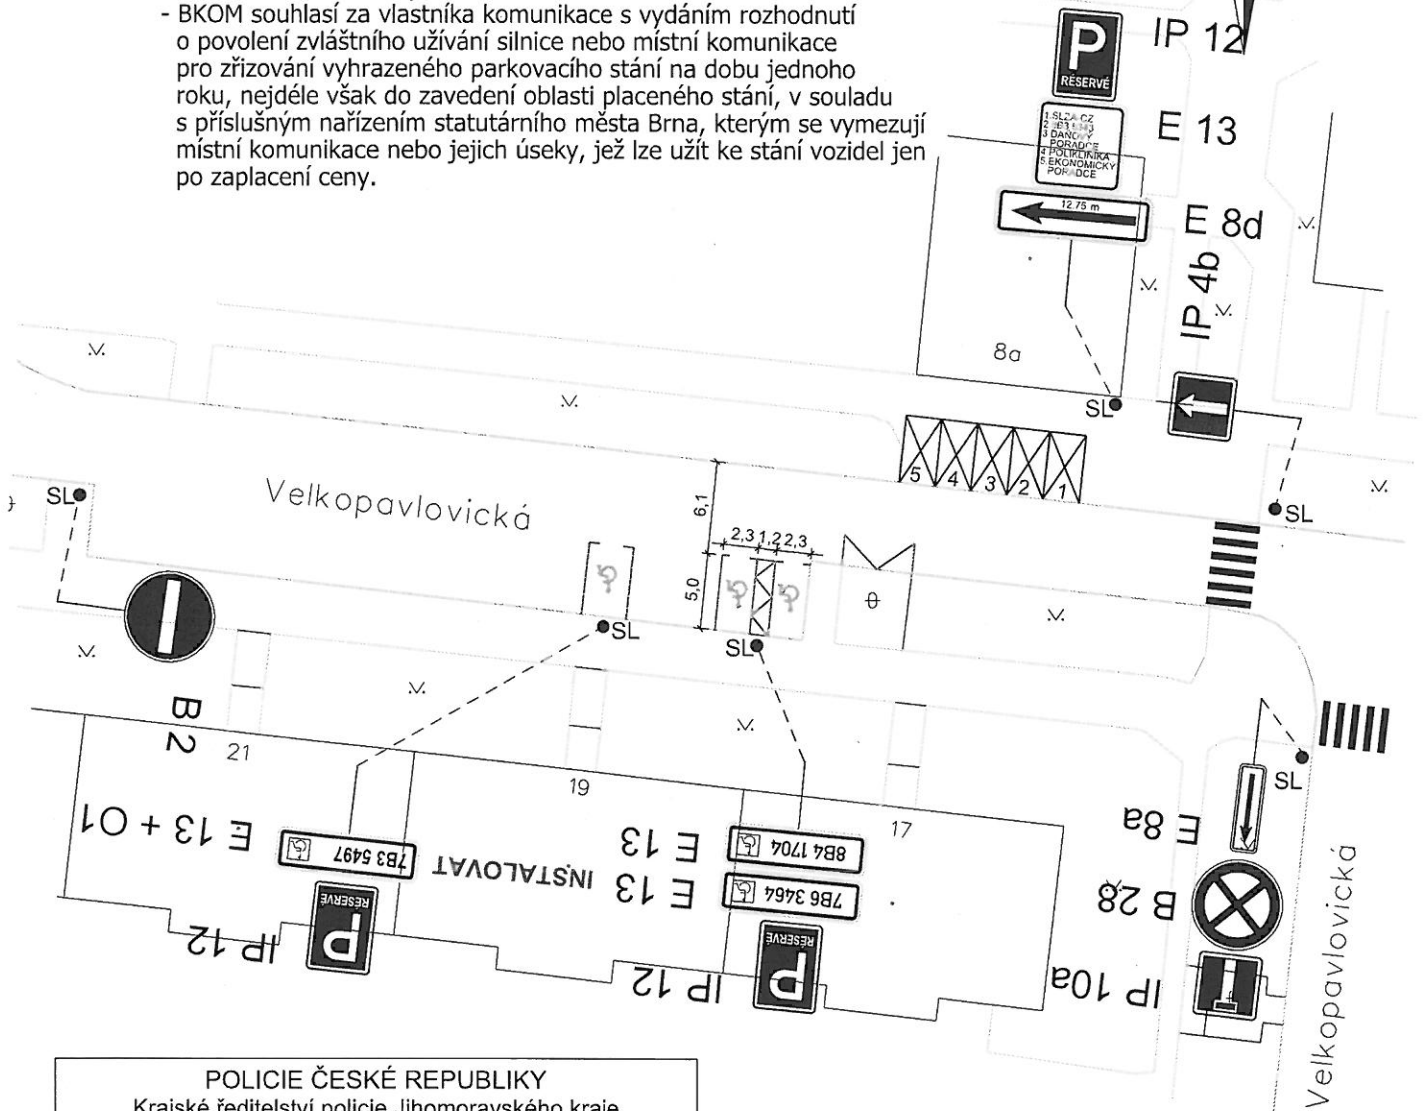

POLICIE ČESKÉ REPUBLIKY  
Krajské ředitelství policie Jihomoravského kraje  
Specializované pracoviště dopravního inženýrství BM a BO

Odsouhlaseno dne:  
Pod č.j.: KRPB- - /ČJ-20 -0600DI  
Dle §25 zákona č. 13/1997 Sb.  
§77 zákona č. 361/2000 Sb.

Podpis:

### LEGENDA:

- B 1 DOPRAVNÍ ZNAČENÍ STÁVAJÍCÍ
- B 1 Instalovat DOPRAVNÍ ZNAČENÍ NAVRHOVANÉ
- B 1 Odsranit DOPRAVNÍ ZNAČENÍ RUŠENÉ
- V\_1a DOPRAVNÍ ZNAČENÍ STÁVAJÍCÍ
- V\_1a Instalovat DOPRAVNÍ ZNAČENÍ NAVRHOVANÉ
- V\_1a Odsranit DOPRAVNÍ ZNAČENÍ RUŠENÉ

VEDOUcí ÚDI ING. A. HAVLÍČEK	GENER. PROJEKTANT Z. MAREČKOVÁ	VYPRACOVAL Z. MAREČKOVÁ	KONTROLOVAL ING. M. PERNICA	
OBJEDNATEL DOKUMENTACE: STATUTÁRNÍ MĚSTO BRNO				
NÁZEV AKCE: DOPRAVNÍ ZNAČENÍ <b>ULICE VELKOPAVLOVICKÁ 17 - MK</b>				DATUM LEDEN 2019
NÁZEV VÝKRESU: VYHRAZENÉ PÁRKOVÁNÍ PRO ZDRAVOTNĚ POSTIŽENÉHO OBČANA				FORMÁT A4
				STUPEŇ
				MĚŘÍTKO 1:500
				Č. ZAKÁZKY 0046-2019
				ČÍSLO PARÉ ČÍSLO VÝKRESU 01.1